



Схема (карта) градостроительного зонирования сельского поселения Чернавский сельсовет Измалковского муниципального района Липецкой области

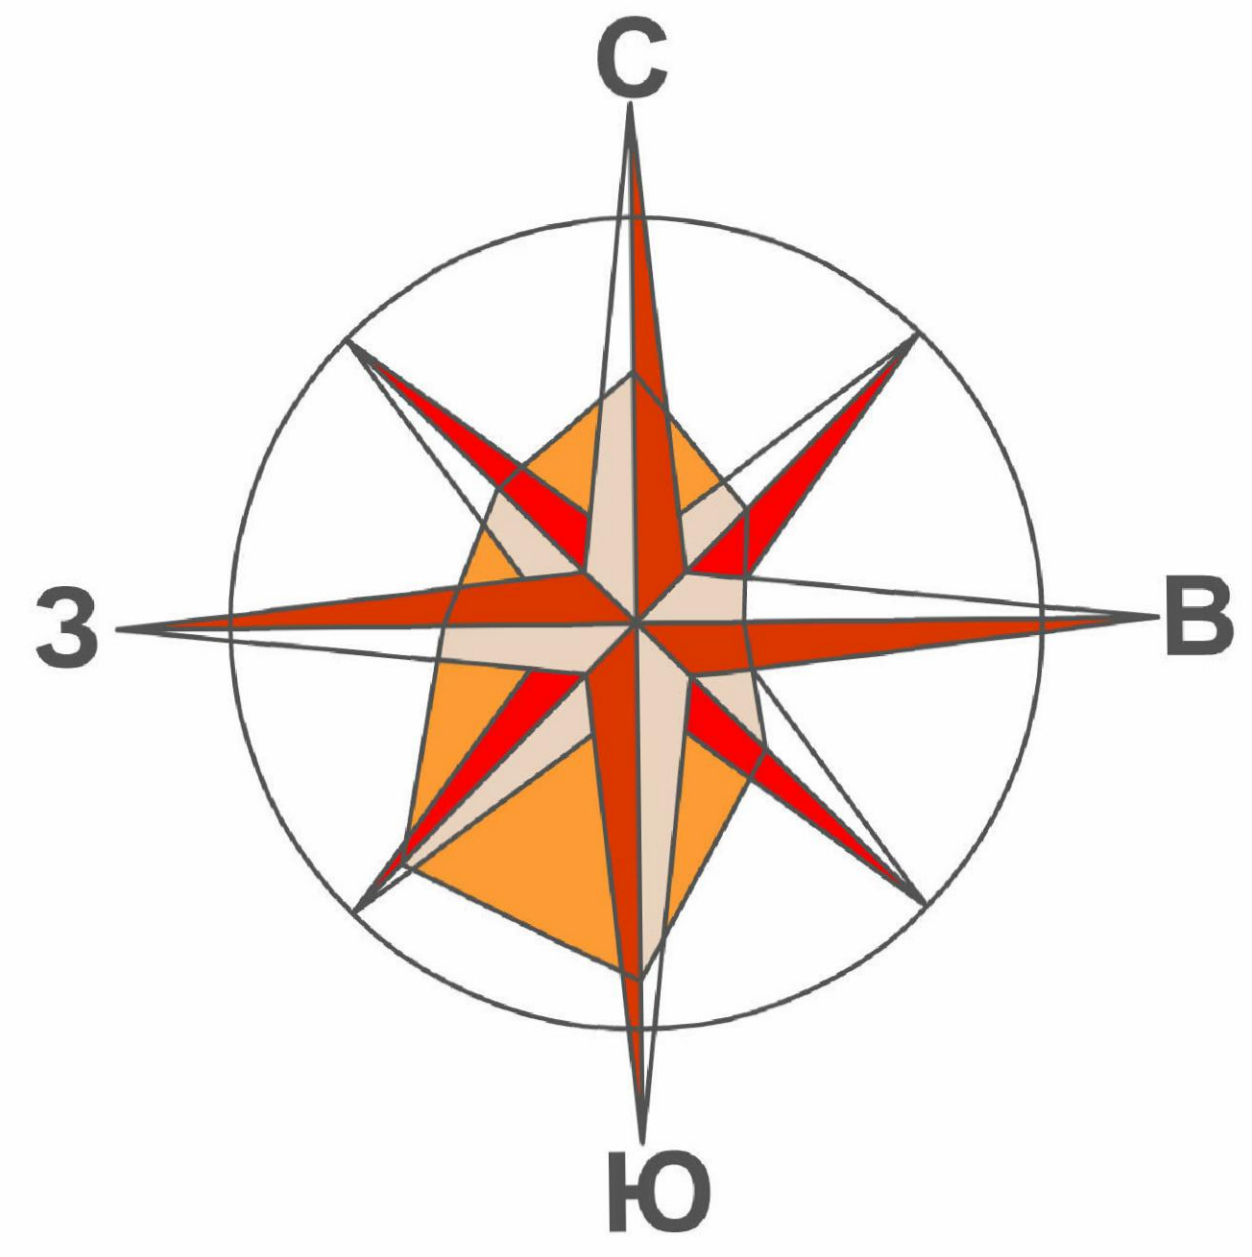

Условные обозначения

- ГРАНИЦЫ**
- Границы сельского поселения
 - Границы населенных пунктов
- Жилая зона**
- Зона индивидуальной усадебной жилой застройки Ж1
 - Зона малоэтажной многоквартирной жилой застройки Ж2
 - Зона планируемого размещения жилой застройки Ж3
- Общественно-деловая зона**
- Зона многофункциональной общественно-деловой застройки О1
 - Зона размещения учреждений образования, культуры и искусства О2
 - Зона размещения объектов здравоохранения О3
 - Зона размещения культурных объектов О4
 - Зона планируемого размещения объектов общественно-делового назначения О5
- Производственная зона**
- Зона производственно-коммунальных объектов 2-3 классов санитарной вредности П1
 - Зона производственно-коммунальных объектов 3-4 классов санитарной вредности П2
 - Зона планируемого размещения объектов производственно-коммунального назначения П3
- Зона инженерно-транспортной инфраструктуры**
- Зона инфраструктуры внешнего автомобильного транспорта ИТ1
 - автомобильная дорога федерального значения
 - автомобильная дорога регионального значения
 - автомобильная дорога местного значения
 - ИТ-1 проект, частная автомобильная дорога
 - Зона инженерно-транспортной инфраструктуры в границах населенных пунктов ИТ2
 - Зона планируемого размещения объектов транспортной инфраструктуры ИТ3
- Зона сельскохозяйственного использования**
- Зона сельскохозяйственного использования в границах земель населенных пунктов Сх1
 - Зона (территория) сельскохозяйственного назначения Сх2
- Рекреационная зона**
- Зона общественных рекреационных территорий Р1
 - Зона планируемого размещения объектов рекреационного назначения Р2
- Зона лесов**
- Зона лесных насаждений Л1
- Зона особо охраняемых территорий и объектов**
- Зона особо охраняемых природных территорий Ох1
- Объекты специального назначения**
- Зона кладбищ Сн1
 - Зона очистных сооружений Сн2
 - Зона планируемого размещения объектов специального назначения Сн3
- Водные объекты**
- Водоемы

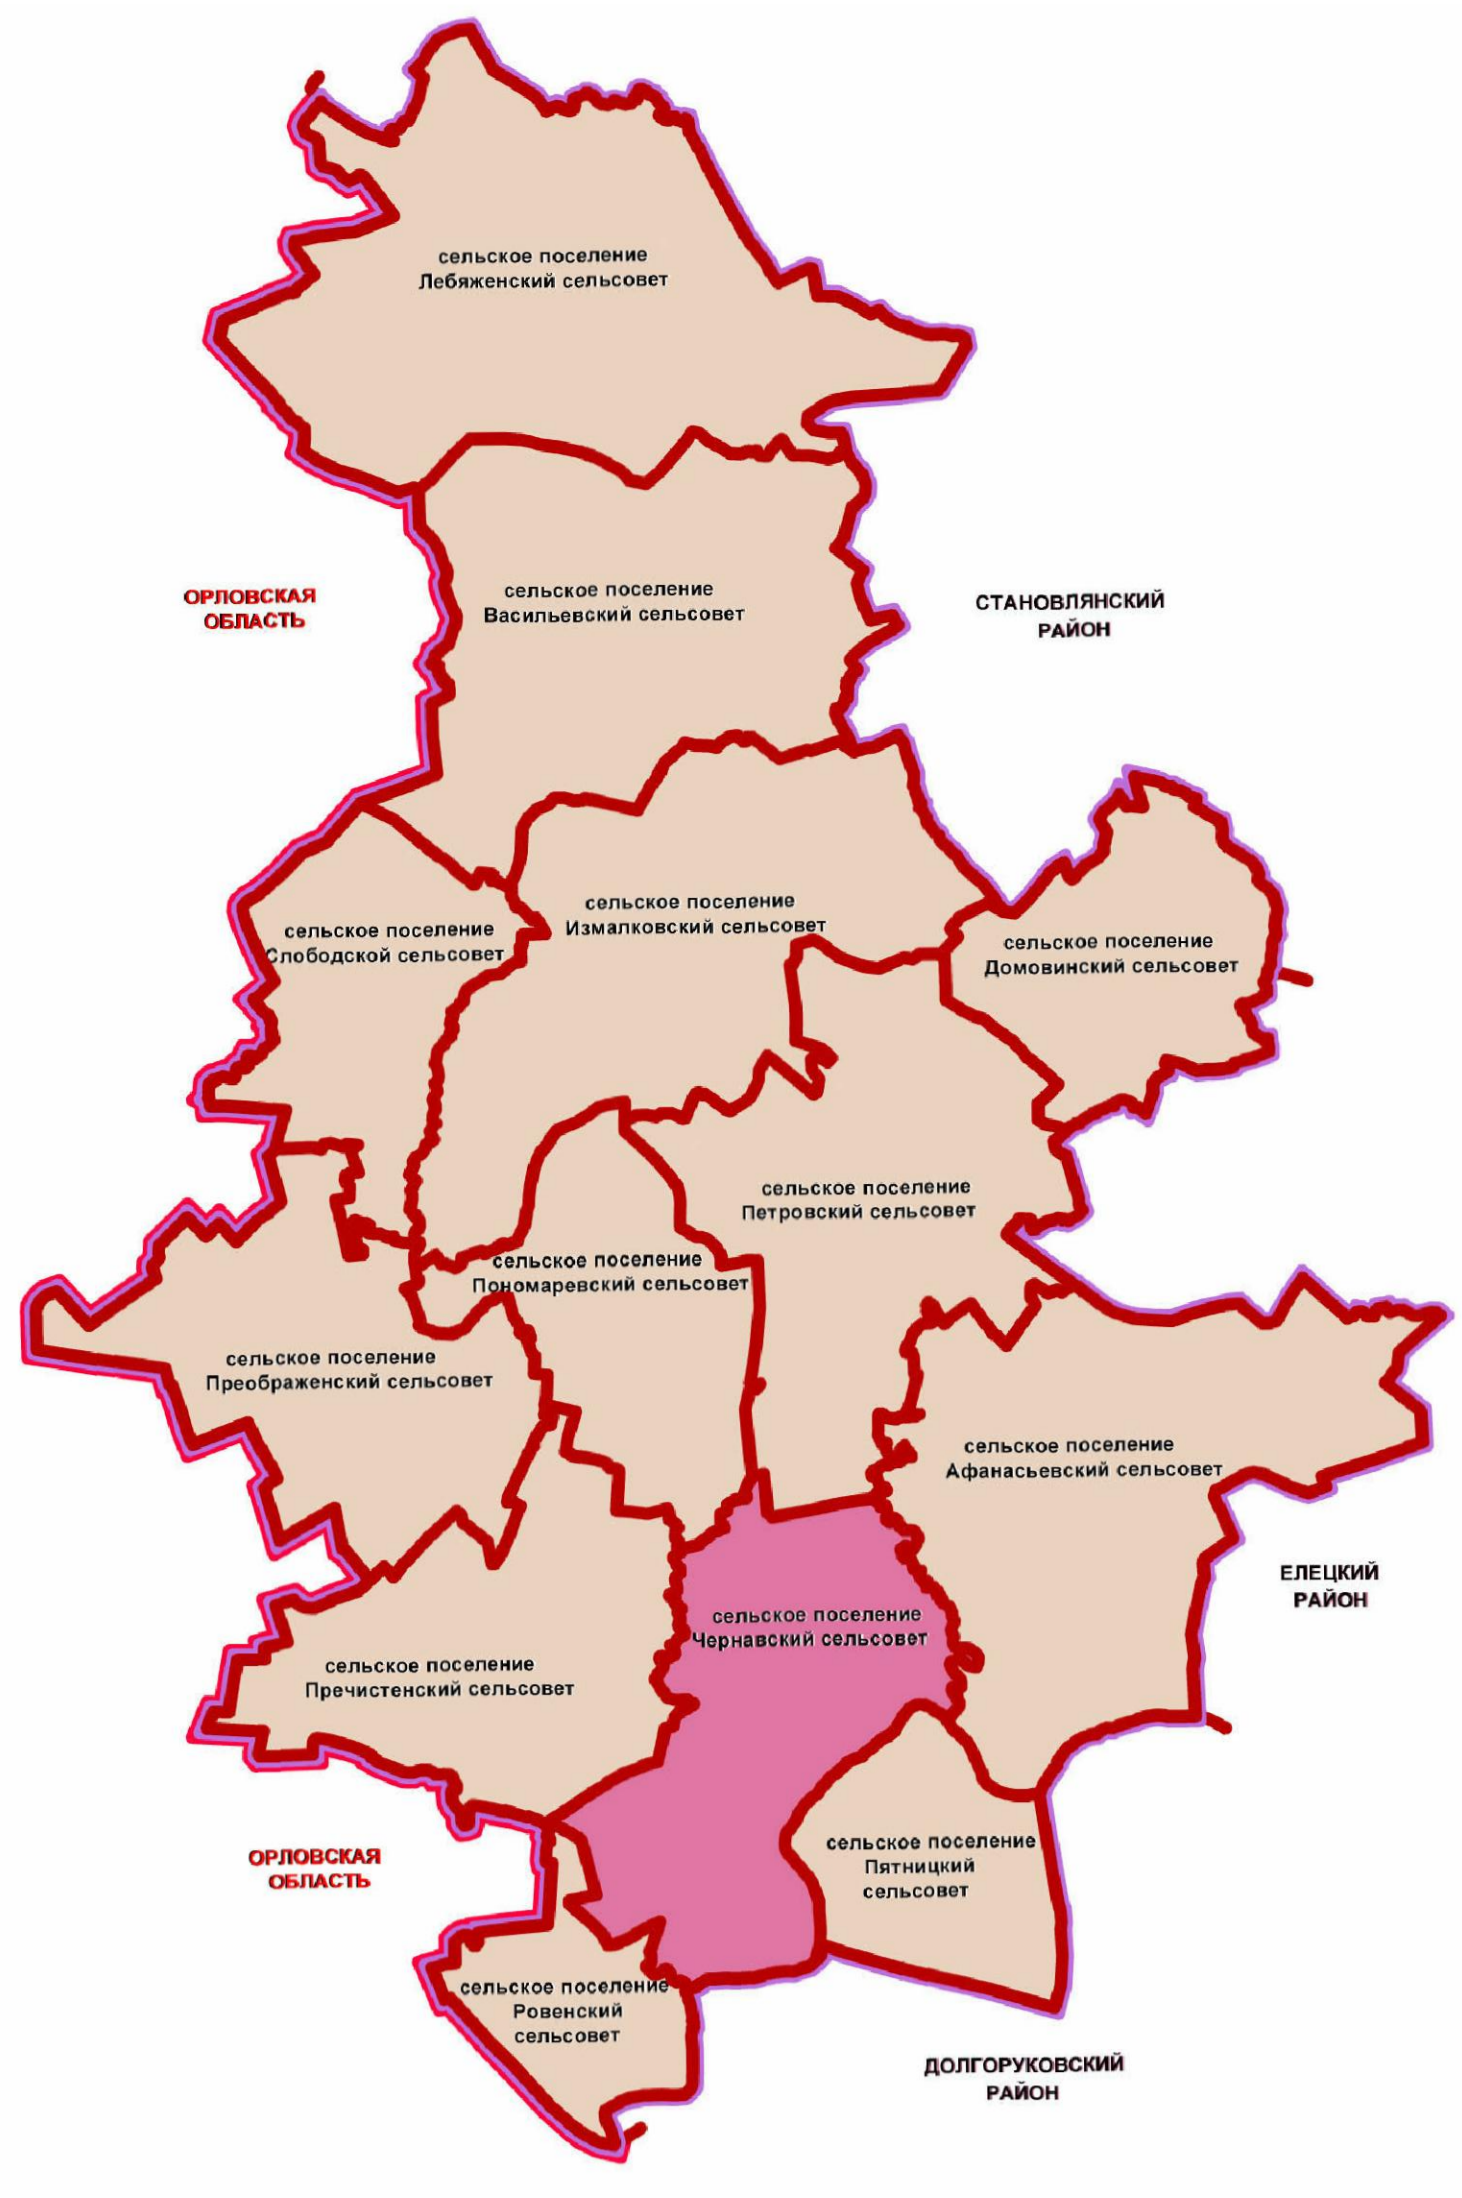